

# WG Sonnenschein eG

Ziegeleistraße 2


99817 Eisenach

Tel. 0 36 91 / 84 08 79

Fax 0 36 91 / 84 08 70

info@wgsonnenschein-eisenach.de

www.wgsonnenschein-eisenach.de

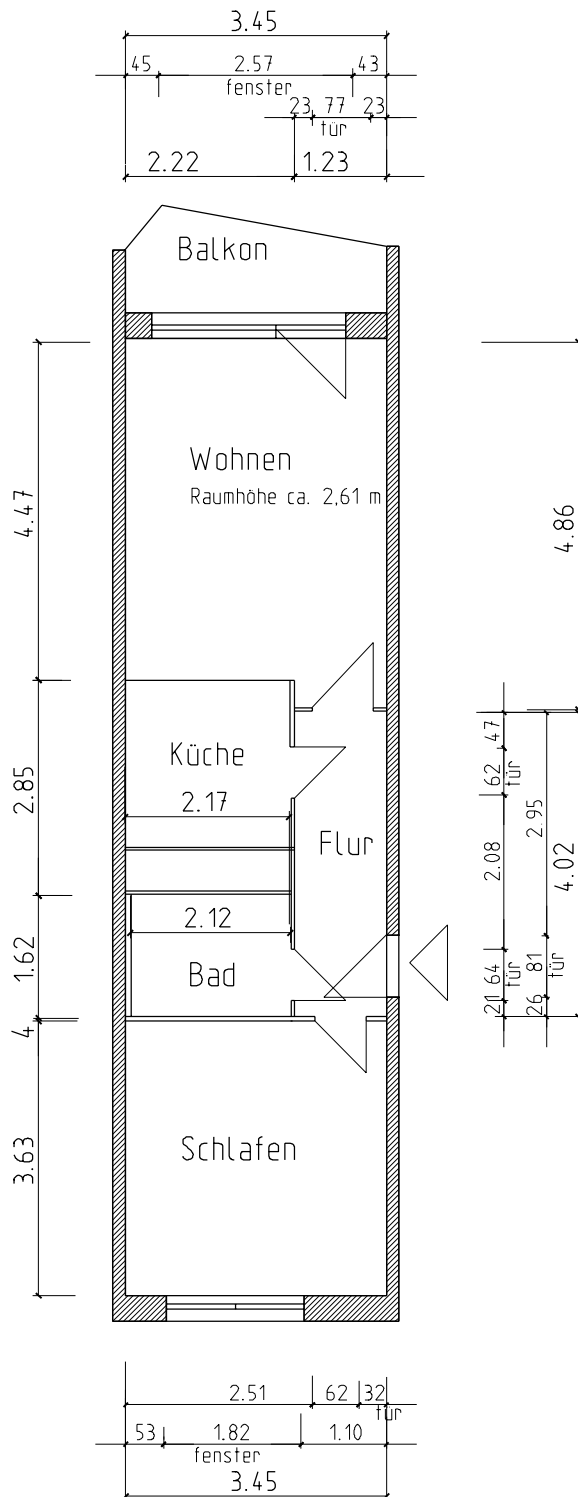

Hinweis: Dieser Grundriss dient ausschließlich der Information und ist kein Bestandteil des Mietvertrages. Die angegebenen Maße können geringfügig von der Örtlichkeit abweichen.

Wohnungstyp	m <sup>2</sup>
<b>2.2.1 L</b>	
Wohnen	ca. 15,90
Schlafen	ca. 12,52
Küche	ca. 5,20
Bad	ca. 3,43
Flur	ca. 4,94
<b>Wohnfläche ohne Balkon</b>	<b>ca. 42,00</b>
1/2 Balkon	ca. 2,07
<b>Wohnfläche mit Balkon</b>	<b>ca. 44,07</b>