

WG Sonnenschein eG

Ziegeleistraße 2


99817 Eisenach

Tel. 0 36 91 / 84 08 79

Fax 0 36 91 / 84 08 70

info@wgsonnenschein-eisenach.de

www.wgsonnenschein-eisenach.de

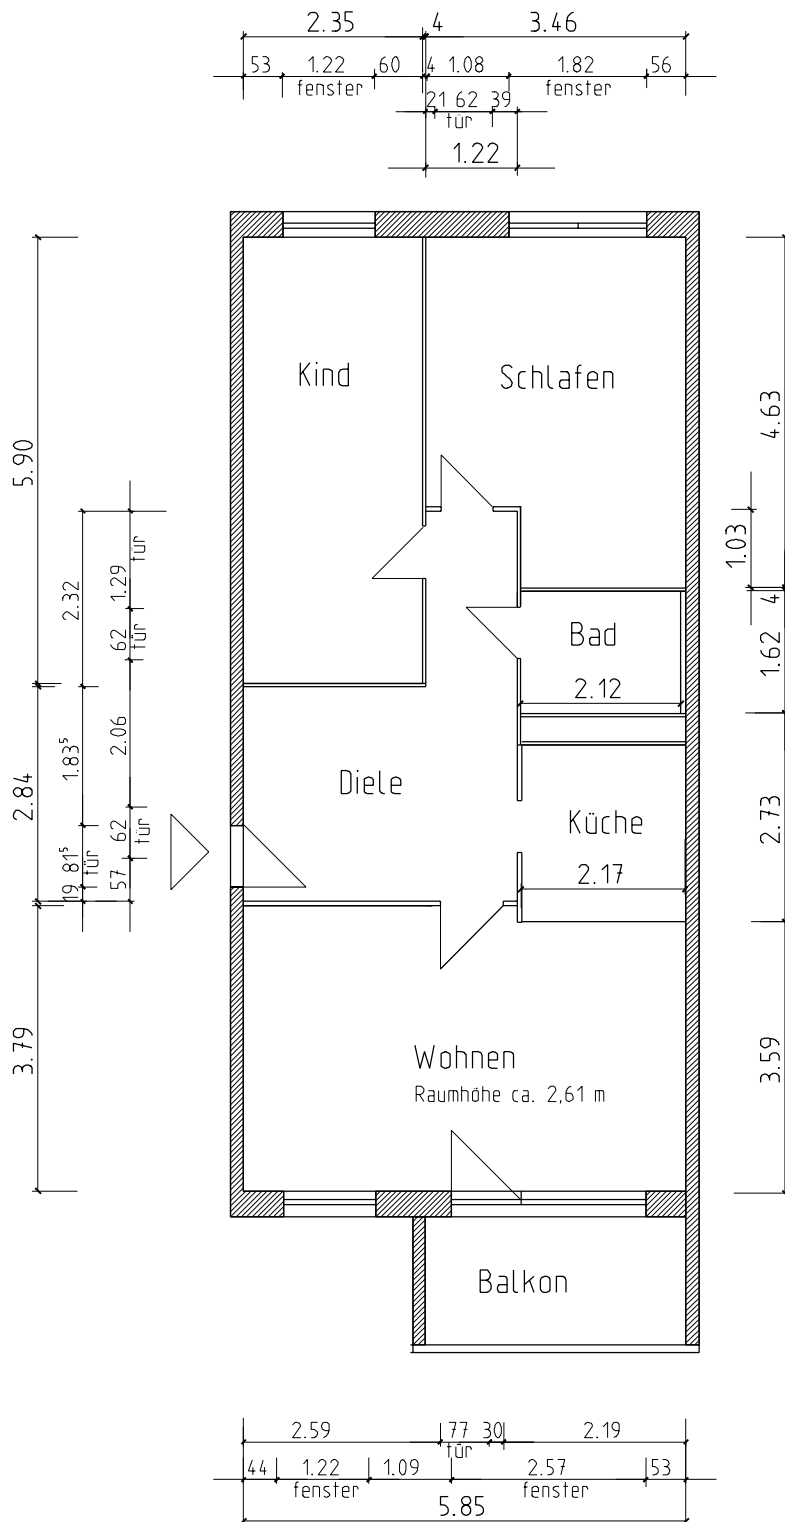

Wohnungstyp	
3.4.5 R	m ²
Wohnen	ca. 21,99
Schlafen	ca. 14,69
Kind	ca. 13,87
Küche	ca. 4,84
Bad	ca. 3,43
Diele	ca. 13,08
Wohnfläche ohne Balkon	ca. 71,90
1/2 Balkon	ca. 3,06
Wohnfläche mit Balkon	ca. 74,96

Hinweis: Dieser Grundriss dient ausschließlich der Information und ist kein Bestandteil des Mietvertrages. Die angegebenen Maße können geringfügig von der Örtlichkeit abweichen.